


# PODHRADÍK ÚZEMNÝ PLÁN OBCE

## SCHÉMA ZÁVÄZNÝCH ČASŤÍ RIEŠENIA A VEREJNOPROSPEŠNÝCH STAVIEB

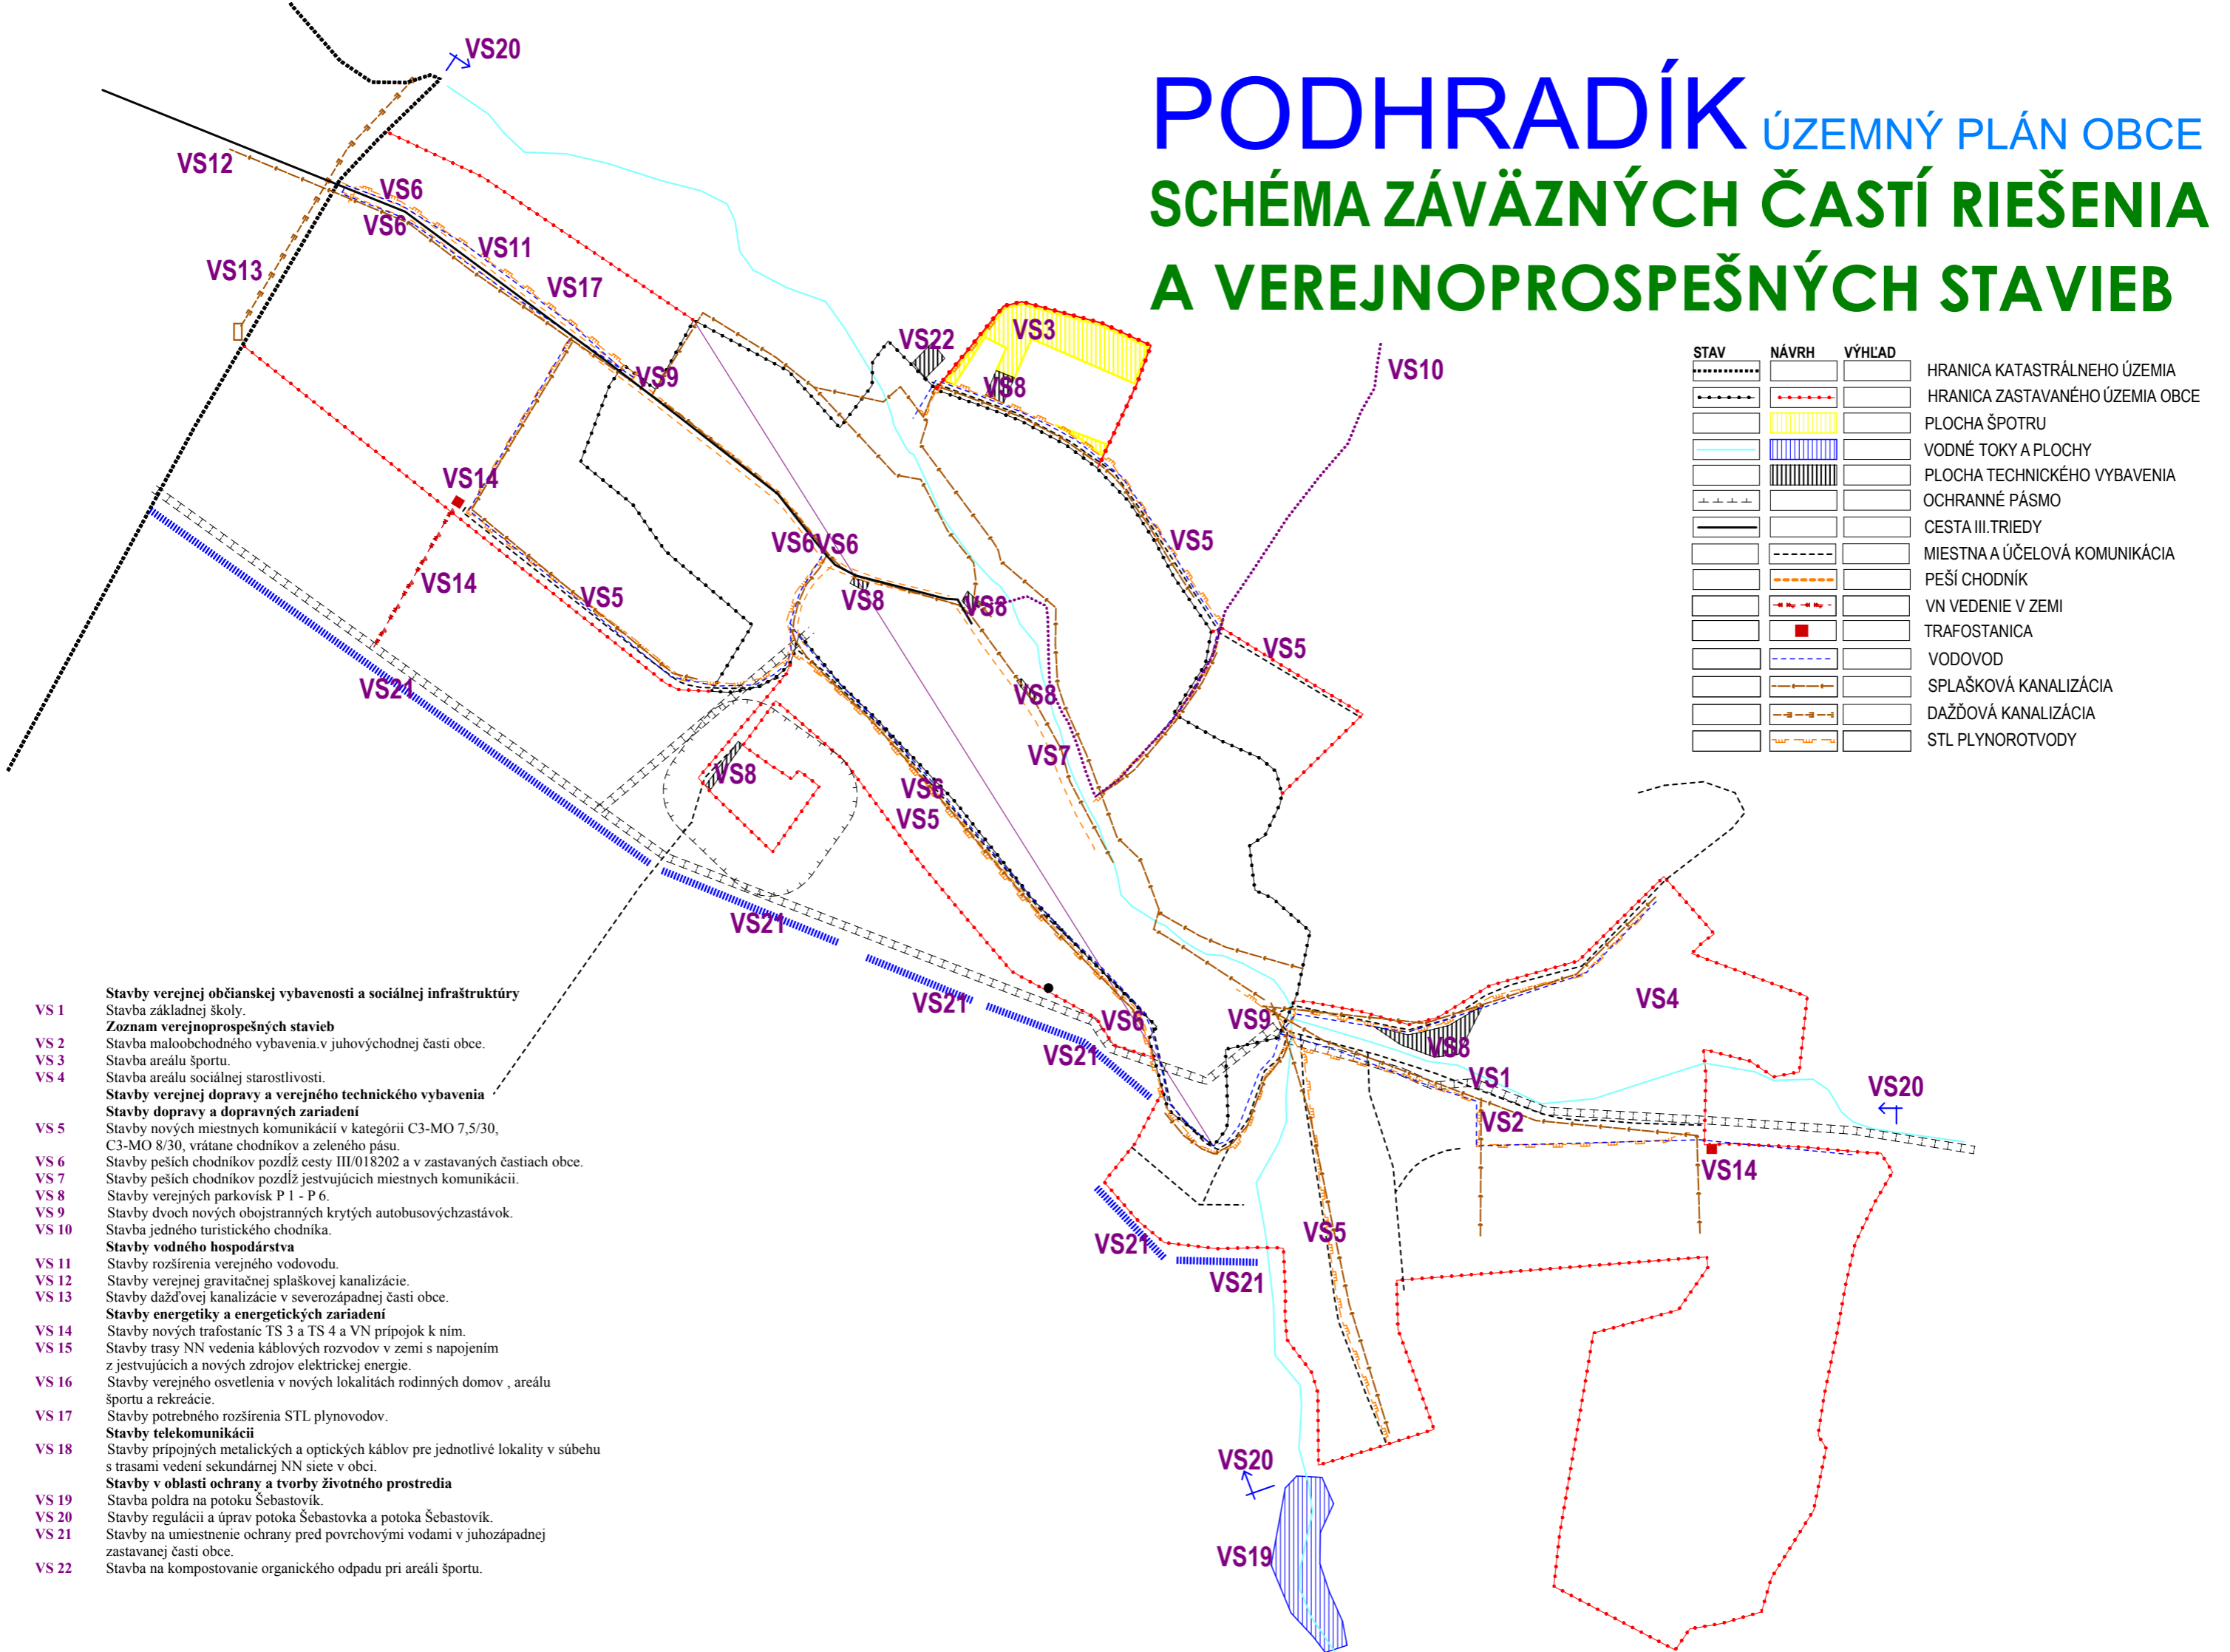

STAV	NÁVRH	VÝHLAD	
-----	-----	-----	HRANICA KATASTRÁLNEHO ÚZEMIA
-----	-----	-----	HRANICA ZASTAVANÉHO ÚZEMIA OBCE
-----	-----	-----	PLOCHA ŠPOTRU
-----	-----	-----	VODNÉ TOKY A PLOCHY
-----	-----	-----	PLOCHA TECHNICKÉHO VYBAVENIA
-----	-----	-----	OCHRANNÉ PÁSMO
-----	-----	-----	CESTA III. TRIEDY
-----	-----	-----	MIESTNA A ÚČELOVÁ KOMUNIKÁCIA
-----	-----	-----	PEŠÍ CHODNÍK
-----	-----	-----	VN VEDENIE V ZEMI
-----	-----	-----	TRAFOSTANICA
-----	-----	-----	VODOVOD
-----	-----	-----	SPLAŠKOVÁ KANALIZÁCIA
-----	-----	-----	DAŽĎOVÁ KANALIZÁCIA
-----	-----	-----	STL PLYNOROTVODY

- VS 1** Stavby verejnej občianskej vybavenosti a sociálnej infraštruktúry  
Stavba základnej školy.
- Zoznam verejnoprospešných stavieb**
- VS 2** Stavba maloobchodného vybavenia v juhovýchodnej časti obce.
- VS 3** Stavba areálu športu.
- VS 4** Stavba areálu sociálnej starostlivosti.
- Stavby verejnej dopravy a verejného technického vybavenia**
- Stavby dopravy a dopravných zariadení**
- VS 5** Stavby nových miestnych komunikácií v kategórii C3-MO 7,5/30, C3-MO 8/30, vrátane chodníkov a zeleného pásu.
- VS 6** Stavby peších chodníkov pozdĺž cesty III/018202 a v zastavaných častiach obce.
- VS 7** Stavby peších chodníkov pozdĺž jestvujúcich miestnych komunikácií.
- VS 8** Stavby verejných parkovísk P 1 - P 6.
- VS 9** Stavby dvoch nových obojstranných krytých autobusových zastávok.
- VS 10** Stavba jedného turistického chodníka.
- Stavby vodného hospodárstva**
- VS 11** Stavby rozšírenia verejného vodovodu.
- VS 12** Stavby verejnej gravitačnej splaškovej kanalizácie.
- VS 13** Stavby dažďovej kanalizácie v severozápadnej časti obce.
- Stavby energetiky a energetických zariadení**
- VS 14** Stavby nových trafostaníc TS 3 a TS 4 a VN prípojok k nim.
- VS 15** Stavby trasy NN vedenia káblových rozvodov v zemi s napojením z jestvujúcich a nových zdrojov elektrickej energie.
- VS 16** Stavby verejného osvetlenia v nových lokalitách rodinných domov, areálu športu a rekreácie.
- VS 17** Stavby potrebného rozšírenia STL plynovodov.
- Stavby telekomunikácií**
- VS 18** Stavby pripojných metalických a optických káblov pre jednotlivé lokality v súbehu s trasami vedení sekundárnej NN siete v obci.
- Stavby v oblasti ochrany a tvorby životného prostredia**
- VS 19** Stavba poldra na potoku Šebastovík.
- VS 20** Stavby regulácií a úprav potoka Šebastovka a potoka Šebastovík.
- VS 21** Stavby na umiestnenie ochrany pred povrchovými vodami v juhozápadnej zastavanej časti obce.
- VS 22** Stavba na kompostovanie organického odpadu pri areáli športu.